



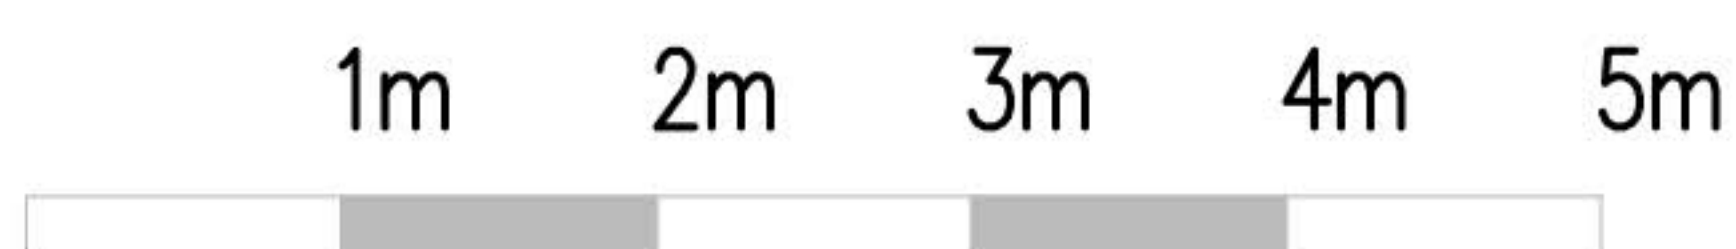


e-mail: biuro@dgn.com.pl

tel. 509 852 980

M8 – MIESZKANIE DWUPOKOJOWE

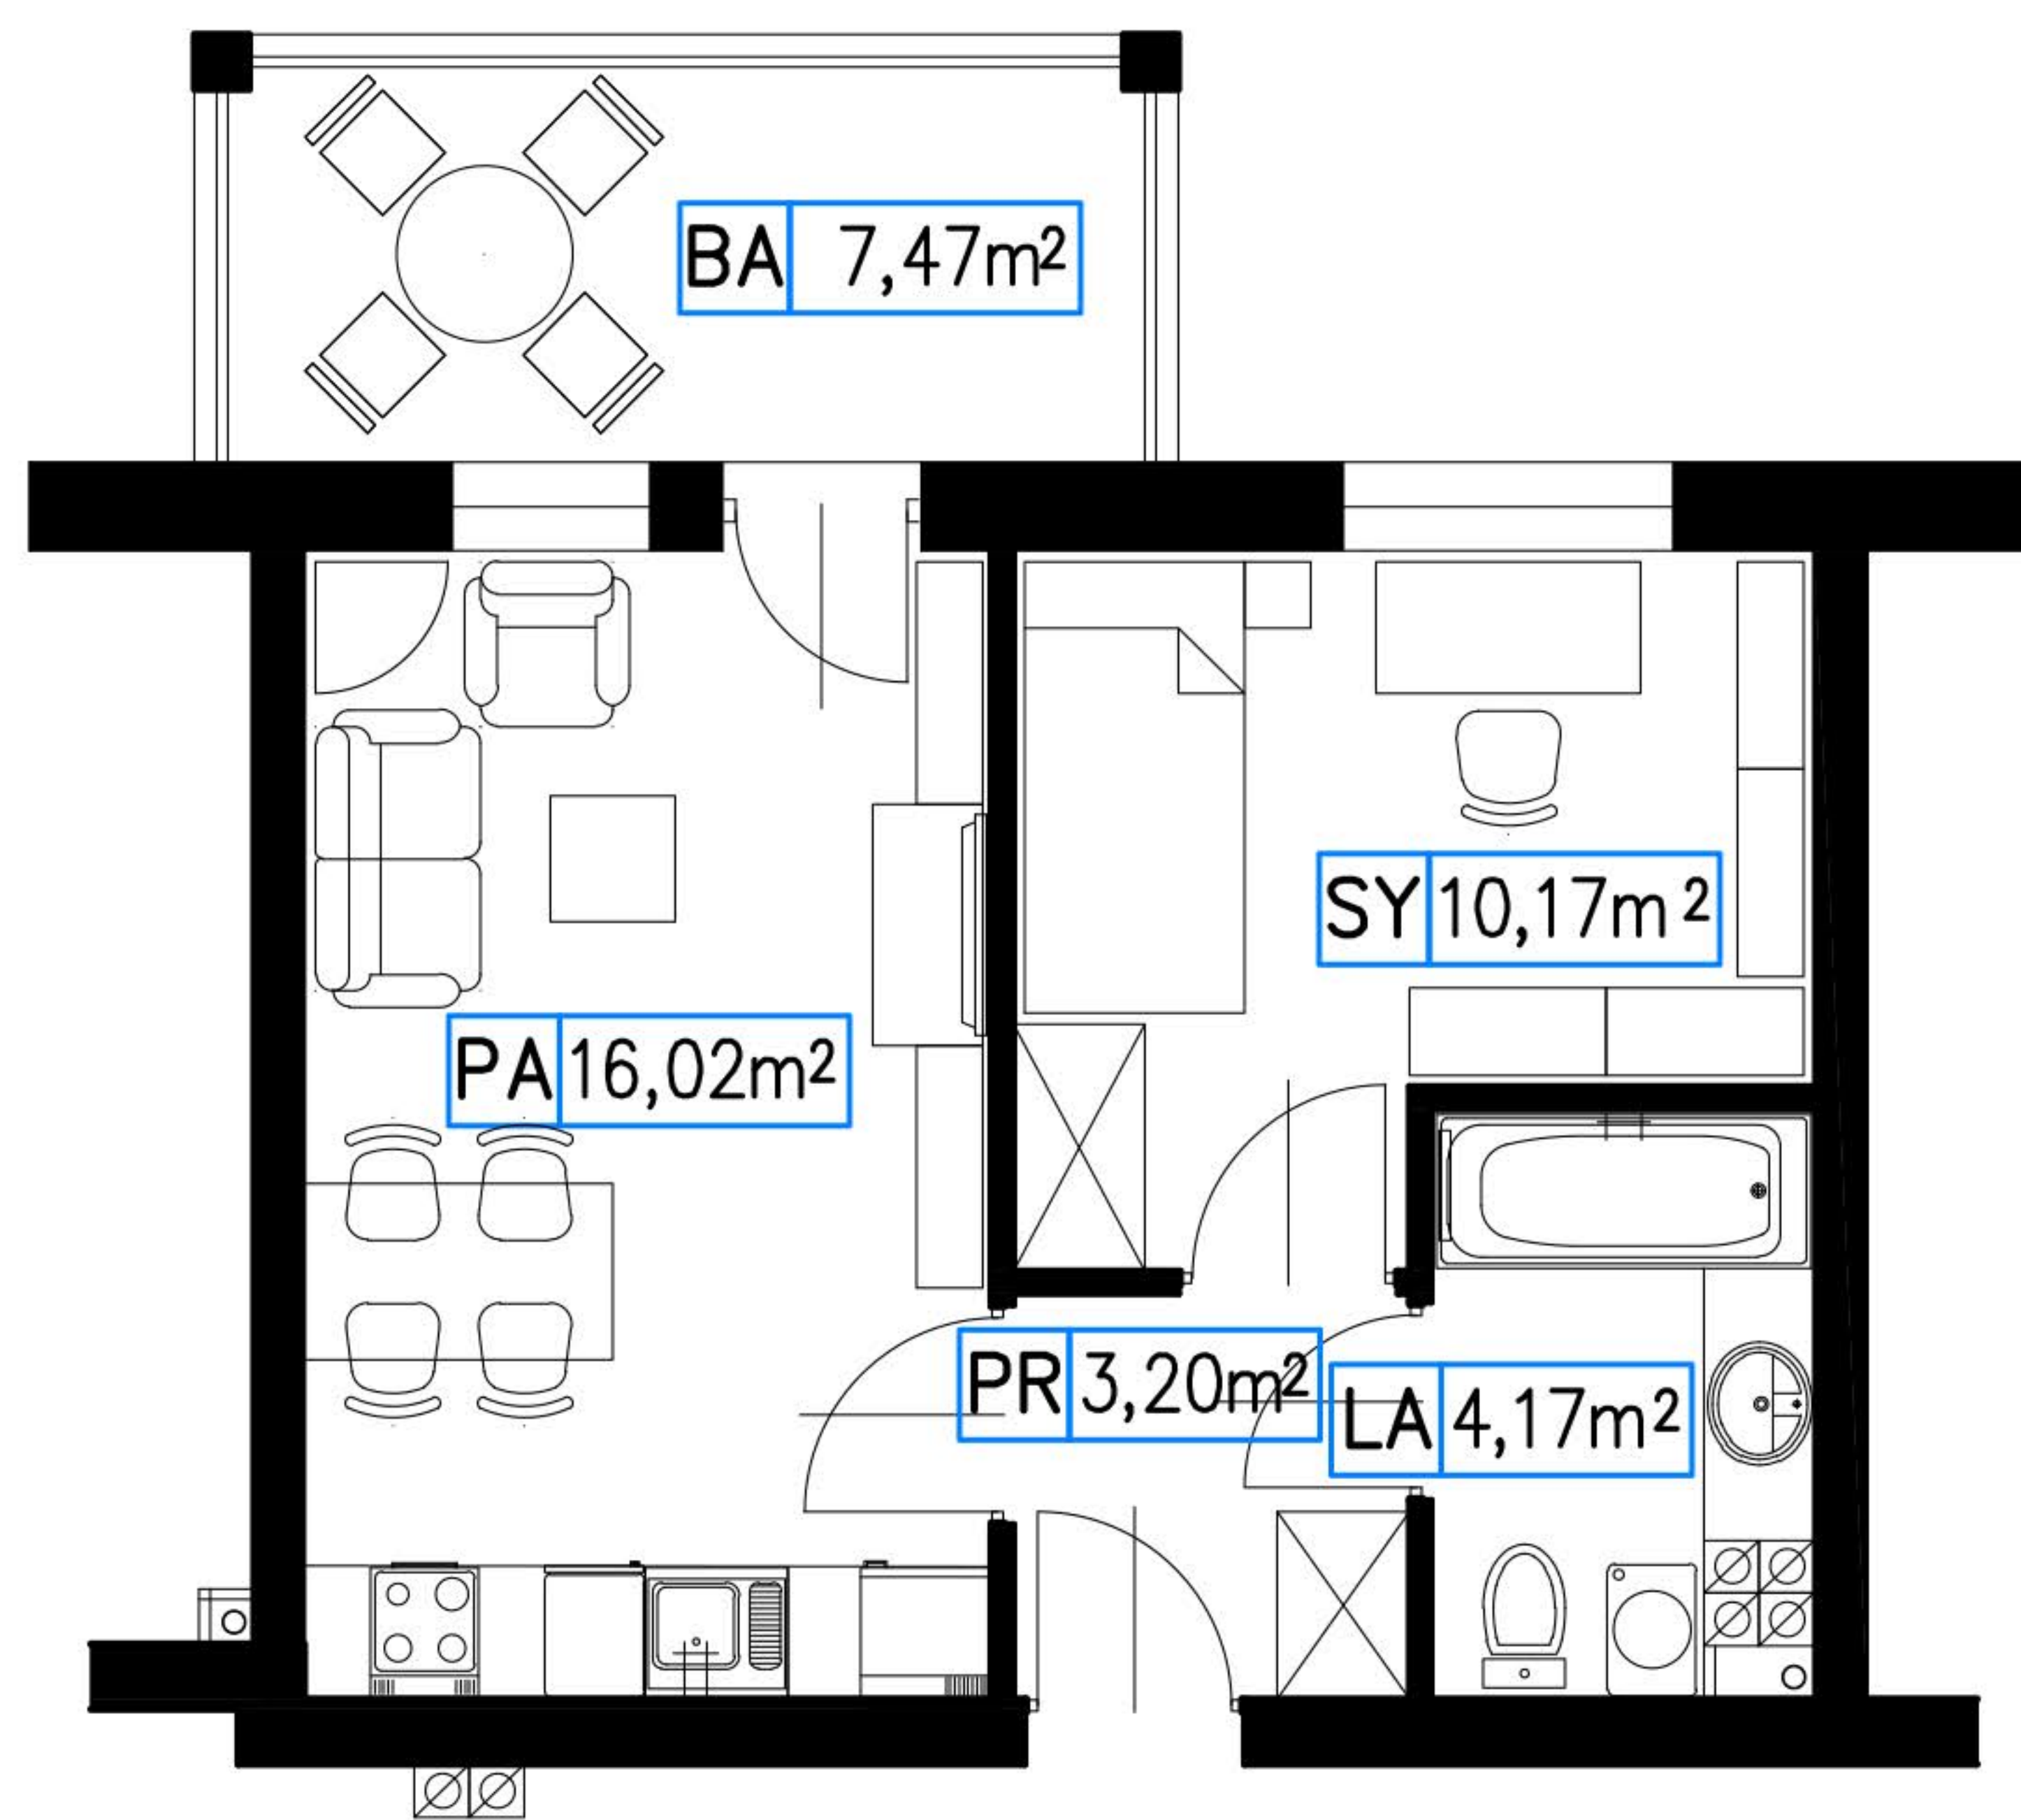

skala 1 : 100

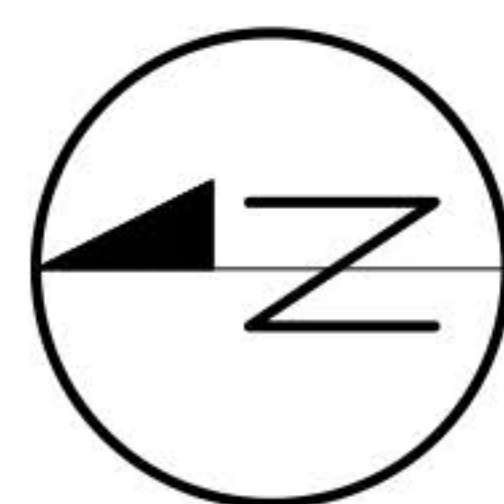

M8 **33,56 m²**

BUDYNEK: 1
PIĘTRO: 0
MIESZKANIE: M8

PD pokój dzienny
PA pokój dzienny z aneksem kuchennym
KU kuchnia
SY sypialnia
PR przedpokój
LA łazienka
GA garderoba
BA balkon

tel. 509 852 980

ADRES INWESTYCJI: LEGNICA UL. MYRKA

PODDASZE
II PIĘTRO
I PIĘTRO
PARTER

